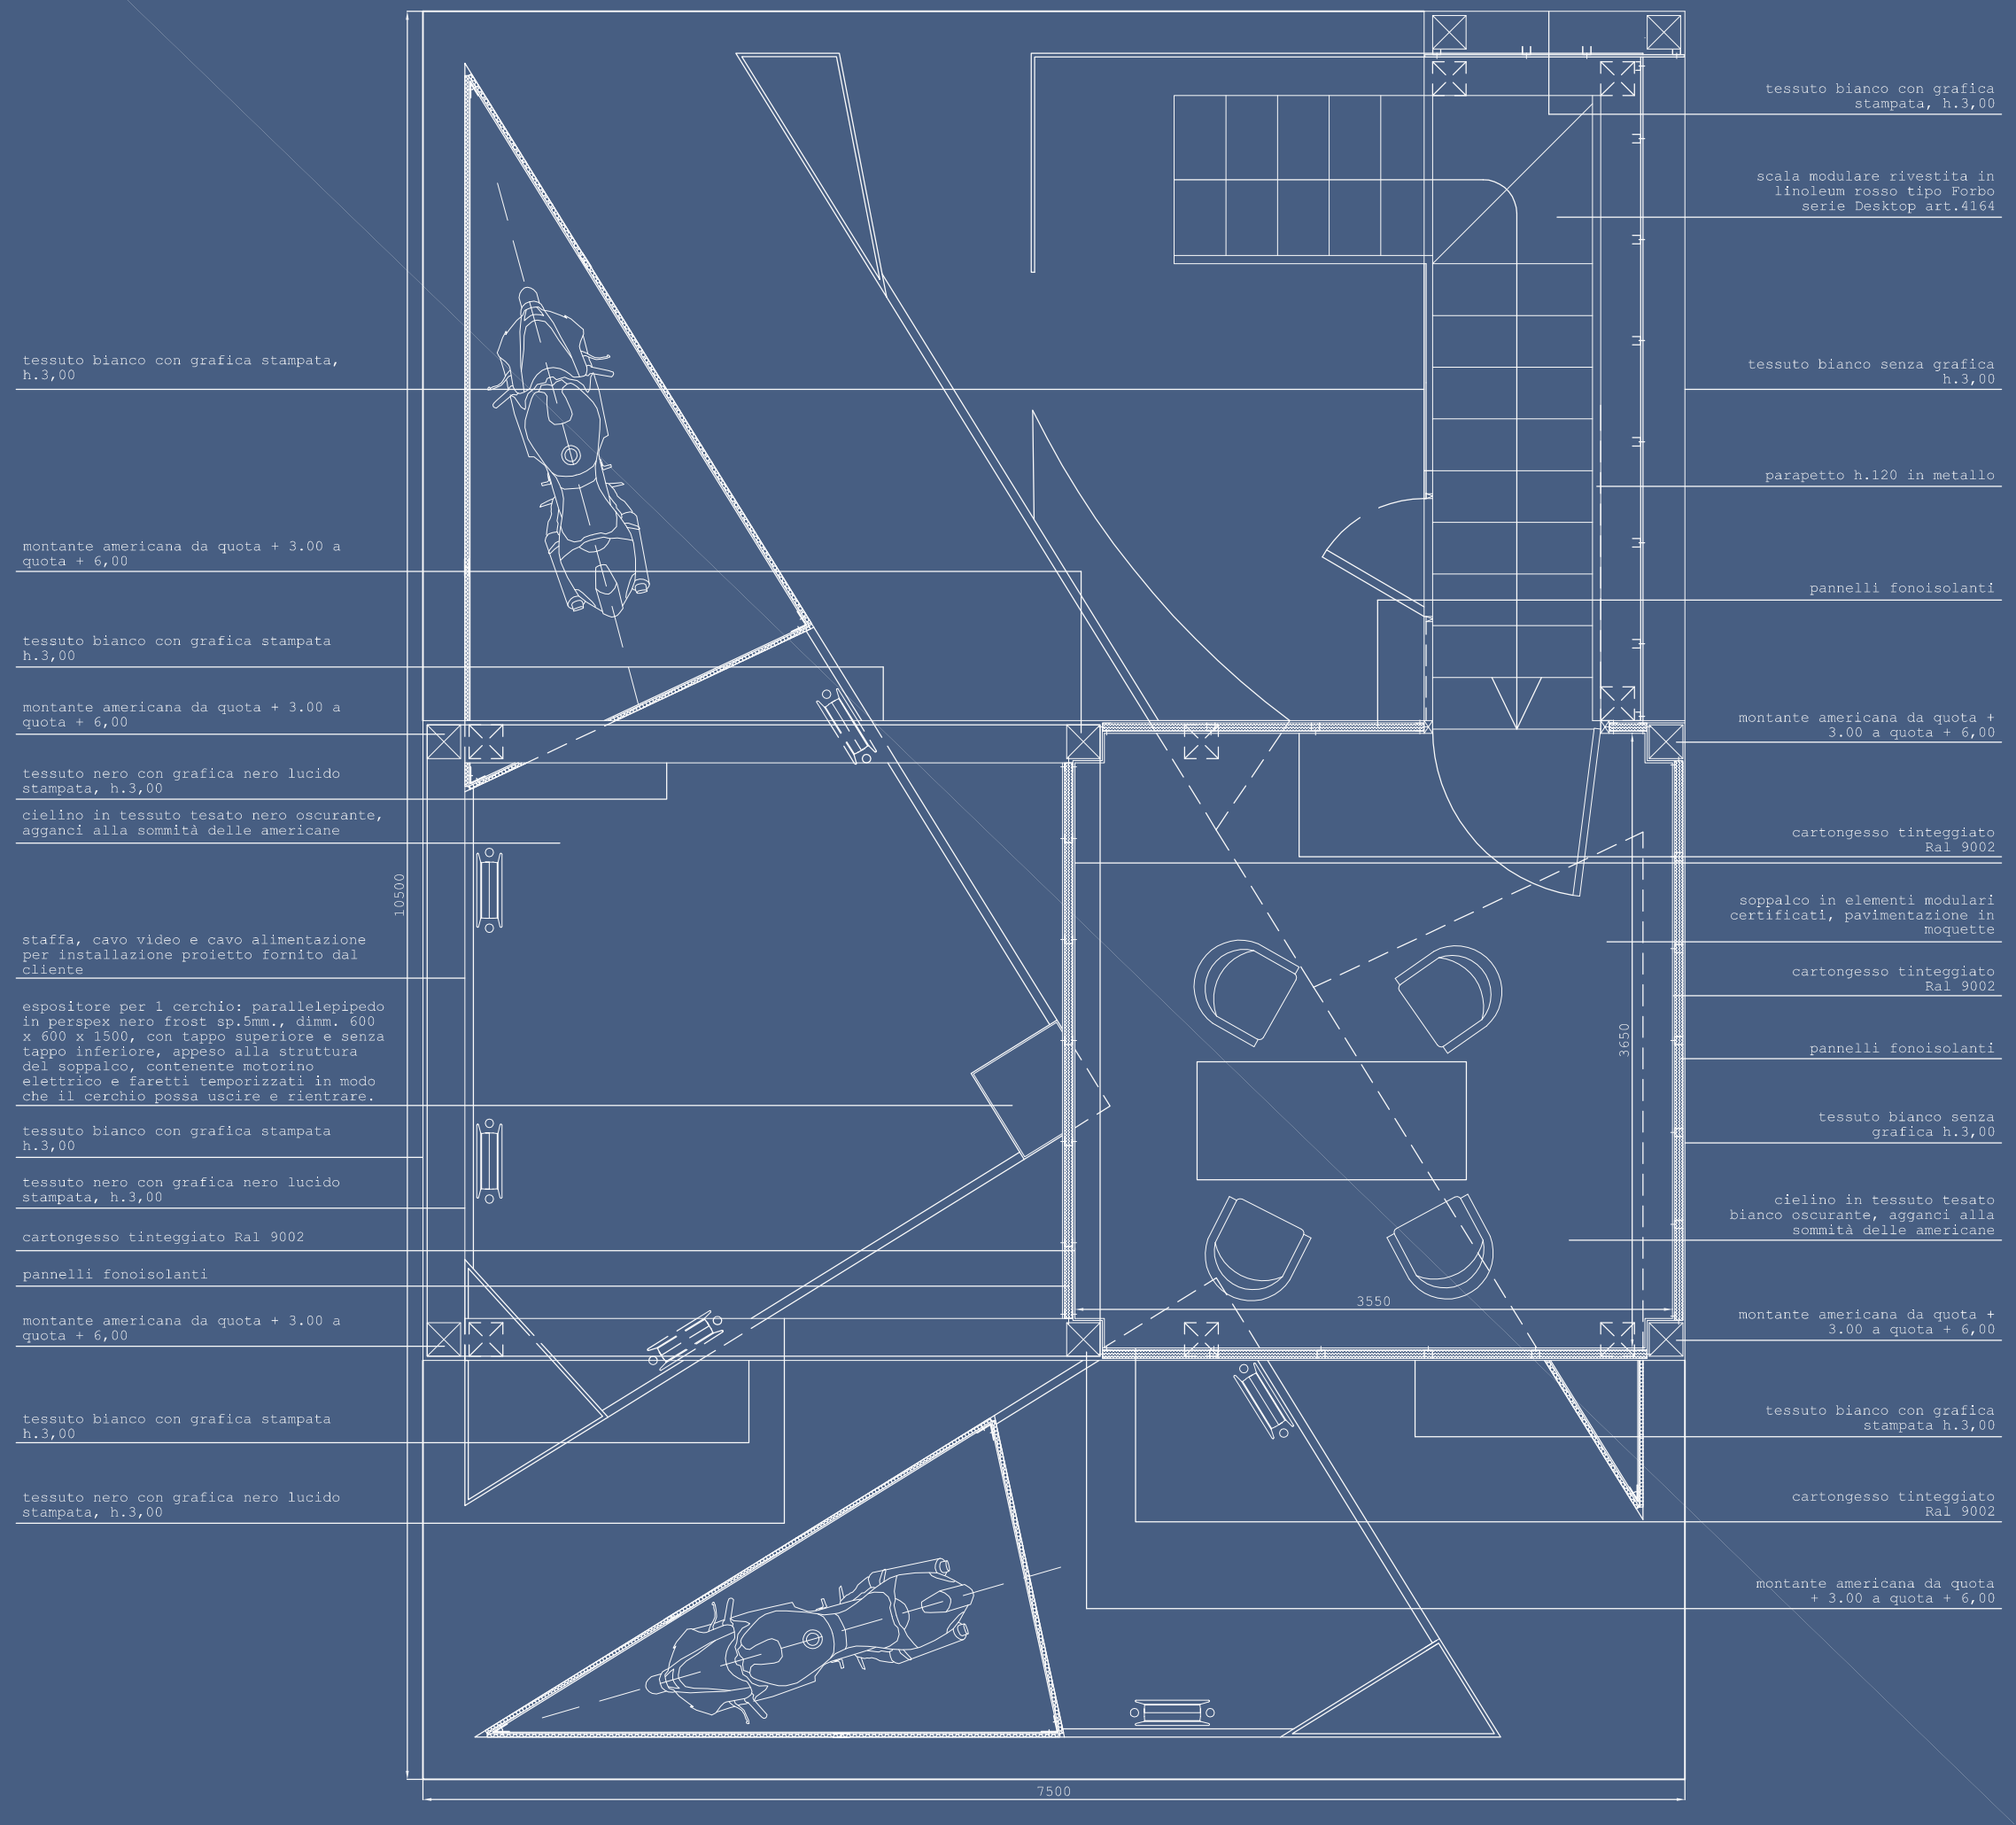# PLANIMETRIA LIVELLO +3.15